

## SUTARTINIAI ŽYMĖJIMAI


- Gatvės betoninis bordiūras (1000x300x150)
- Nuleistas gatvės betoninis bordiūras, +0 cm (1000x200x150)
- Vejos betoninis bordiūras (1000x200x80)
- Asfalto danga, AC 16 PD
- Betoninės trinkelės be nuožulnų 200x100x80
- Sodinama veja
- Apšvietimo atrama
- Lietaus nuotekų vamzdis
- Vandens surinkimo šulinėlis
- Projektuojami kelio ženklai

203


Pastaba: Projektiniuose pasiūlymuose pateikiami preliminarūs inžinerinių tinklų sprendiniai.


0	2023.01	Projektiniai pasiūlymai		
Laida	Išleidimo data	Laidos statusas. Keitimo priežastis (jei taikoma)		
Atestato Nr.		UAB PLENTPROJEKTAS		
		Kitos paskirties inžinerinių statinių - įvažiavimų, automobilių stovėjimo aikštelių, takų ir lietaus nuotekų tinklų, Lazdijuose, Kauno g. 8, naujos statybos, rekonstravimo projektas		
40683	PV	L. Dudavičius	Dangų planas M 1:500	
40931	PDV	D. Alšauskas		
	INŽ	D. Šlekys		
LT	Lazdijų rajono savivaldybės administracija		0586-TP-PP-01	Lapas 1
				Lapų 1

### Skersinis pjūvis (dangos konstrukcijos klasė DK 0.1)

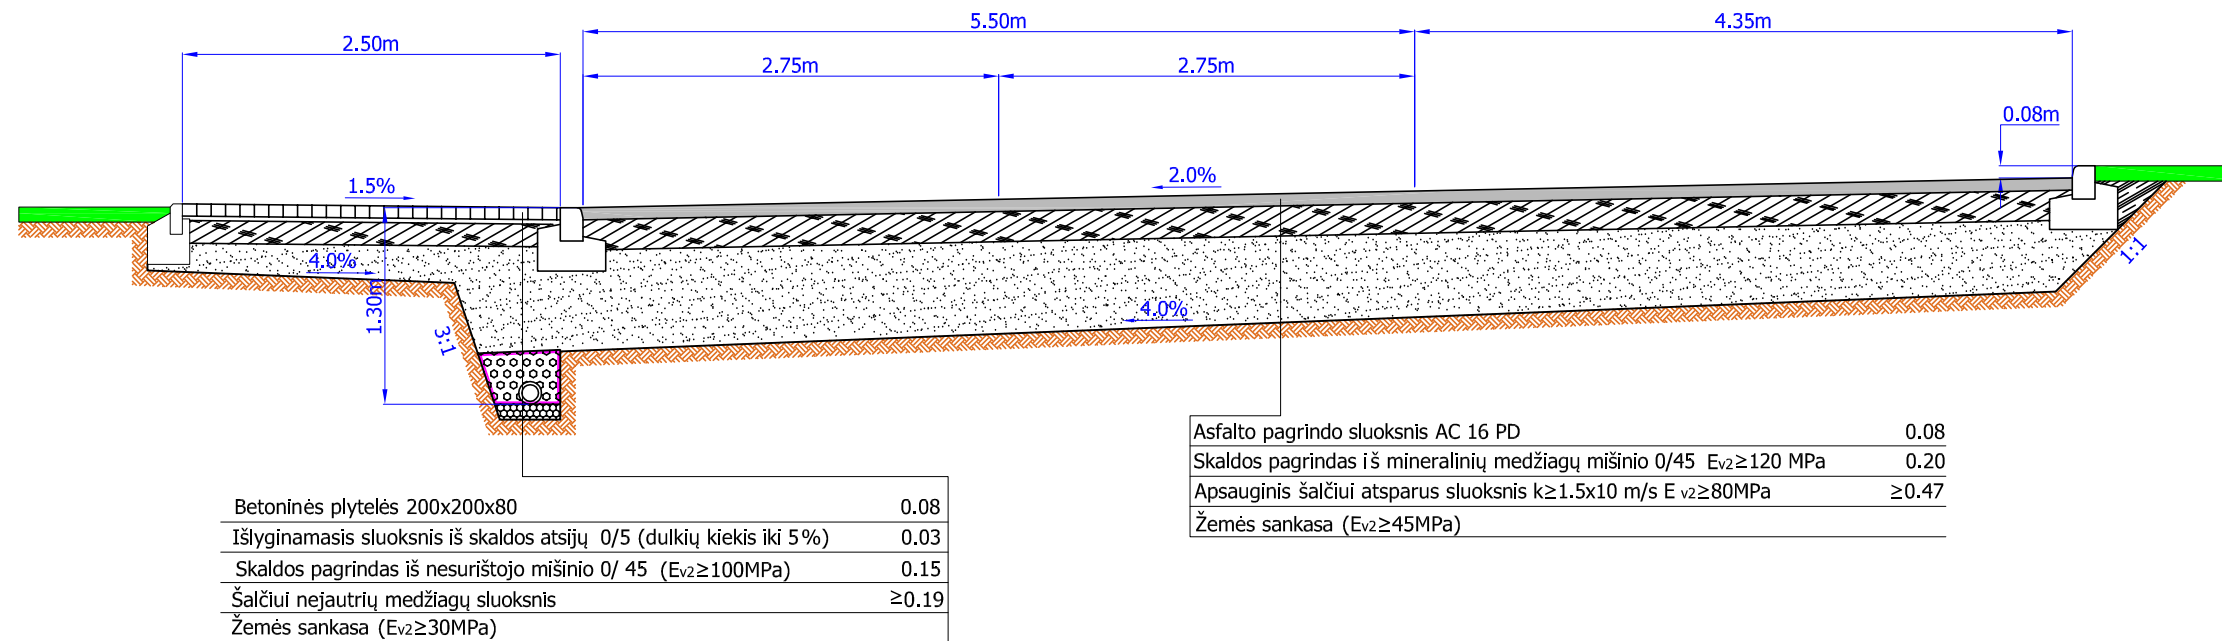

### Išilginis principinis pjūvis 3 ties šaligatviais, pėsčiųjų takais

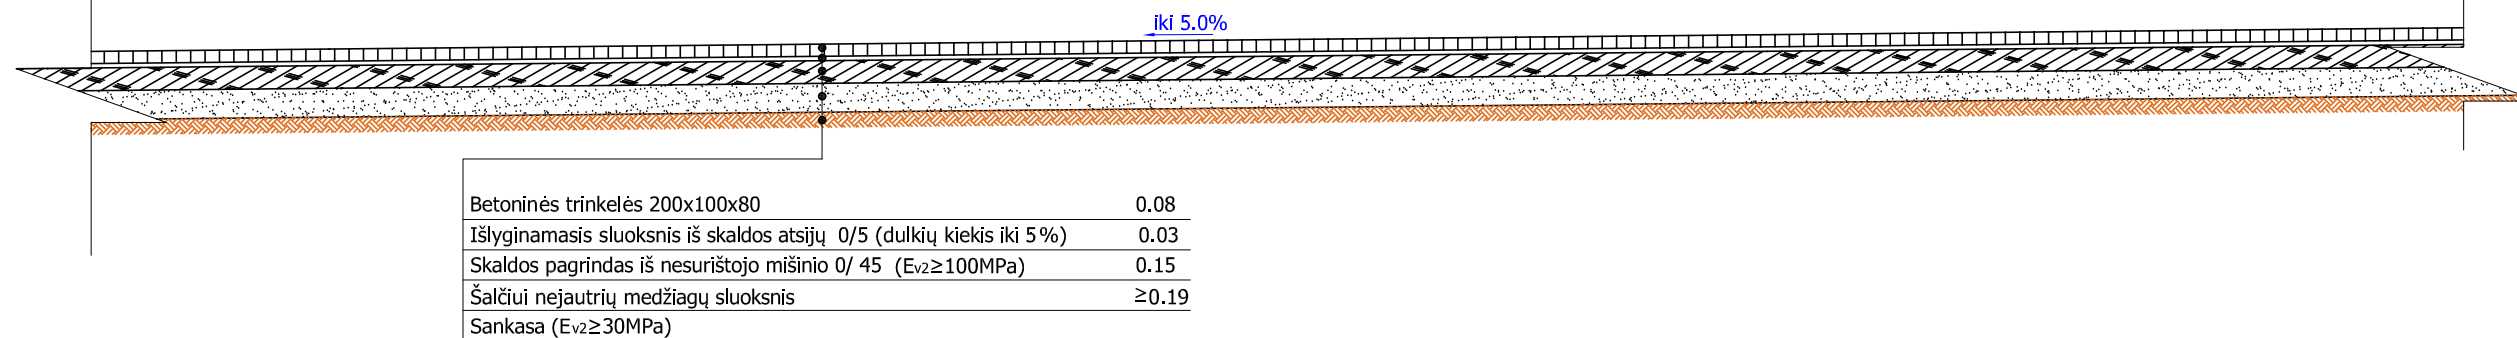

Pastaba: Skersiniai profiliai tikslinami techninio projekto rengimo metu.				
0	2023.01	Projektiniai pasiūlymai		
Laida	Išleidimo data	Laidos statusas. Keitimo priežastis (jei taikoma)		
Atestato Nr.		UAB PLENTPROJEKTAS		Kitos paskirties inžinerinių statinių - įvažiavimų, automobilių stovėjimo aikštelių, takų ir lietaus nuotekų tinklų, Lazdijuose, Kauno g. 8, naujos statybos, rekonstravimo projektas
40683	PV	L. Dudavičius		Skersiniai profiliai M 1:50
40931	PDV	D. Alšauskas		
	INŽ	D. Šlekys		
LT	Lazdijų rajono savivaldybės administracija		0586-TP-PP-02	Lapas 1
				Lapų 1