



SITUACIJOS SCHEMA

**PASTATAS NR. 1**

PASTATO KAMPŲ KOORDINATĖS:

NR.	X	Y
1	6008395.170	476644.080
2	6008399.901	476583.866
3	6008367.301	476581.304
4	6008363.538	476629.207
5	6008360.088	476628.936
6	6008359.121	476641.248

**STATINIS NR. 2**

STATINIO KAMPŲ KOORDINATĖS:

NR.	X	Y
15	6008328.610	476583.130

**STATINIS NR. 3**

STATINIO KAMPŲ KOORDINATĖS:

NR.	X	Y
7	6008337.155	476593.137
8	6008318.717	476591.665
9	6008334.283	476628.925
10	6008315.845	476627.443

**STATINIS NR. 4**

STATINIO KAMPŲ KOORDINATĖS:

NR.	X	Y
11	6008373.839	476660.481
12	6008370.839	476690.169
13	6008337.281	476656.791
14	6008334.291	476686.479

**Sklypas**

Sklypo plotas	49548 m <sup>2</sup>
Projektuojamas sklypo užstatymo plotas	3954.77 m <sup>2</sup>
Projektuojamas užstatymo tankis	8.02 %
Projektuojamas užstatymo intensyvumas	4.03 %

**KARVIDĖ (1)**

Užstatymo plotas	2017.79 m <sup>2</sup>
Bendras plotas	1996.50 m <sup>2</sup>
Aukštų skaičius	1
Aukštis	8.15 m
Tūris	755 m <sup>3</sup>

**SRUTŲ REZERVARAS (2)**

Užstatymo plotas	176.71 m <sup>2</sup>
Aukštis	4 m
Tūris	755 m <sup>3</sup>

**MEŠLIDĖ (3)**

Užstatymo plotas	664.04 m <sup>2</sup>
Aukštis	1.50 m
Tūris	1005 m <sup>3</sup>

**SILOSINĖ (4)**


Užstatymo plotas	1096.23 m <sup>2</sup>
Aukštis	3 m
Tūris	3321 m <sup>3</sup>

**Pastabos:**

1. Matmenys brėžinyje pateikti metrais;
2. Naujos dangos projektuojamas sklypo ribose;
3. Atlikus grunto tyrimus, artzinio gręžinio vieta gali keistis.

**SUTARTINIAI ŽENKLAI:**

- Užstatyti leidžiama teritorija
- Sklypo riba
- Projektuojami statiniai
- Projektuojamas artezinis gręžinys
- Projektuojama vandentiekio linija
- Projektuojama kanvidė
- Projektuojamas srutų rezervuaras, h = 4.00m
- Projektuojama mėšlidė, h = 1.50m
- Projektuojama silosinė, h = 3.00m
- Įėjimas į pastatą
- Įvažiavimas į sklypą
- Projektuojamos automobilių stovėjimo aikštelės
- Transporto judėjimo kryptys
- Gaisrinio automobilio privažiavimas prie vandens telkinio

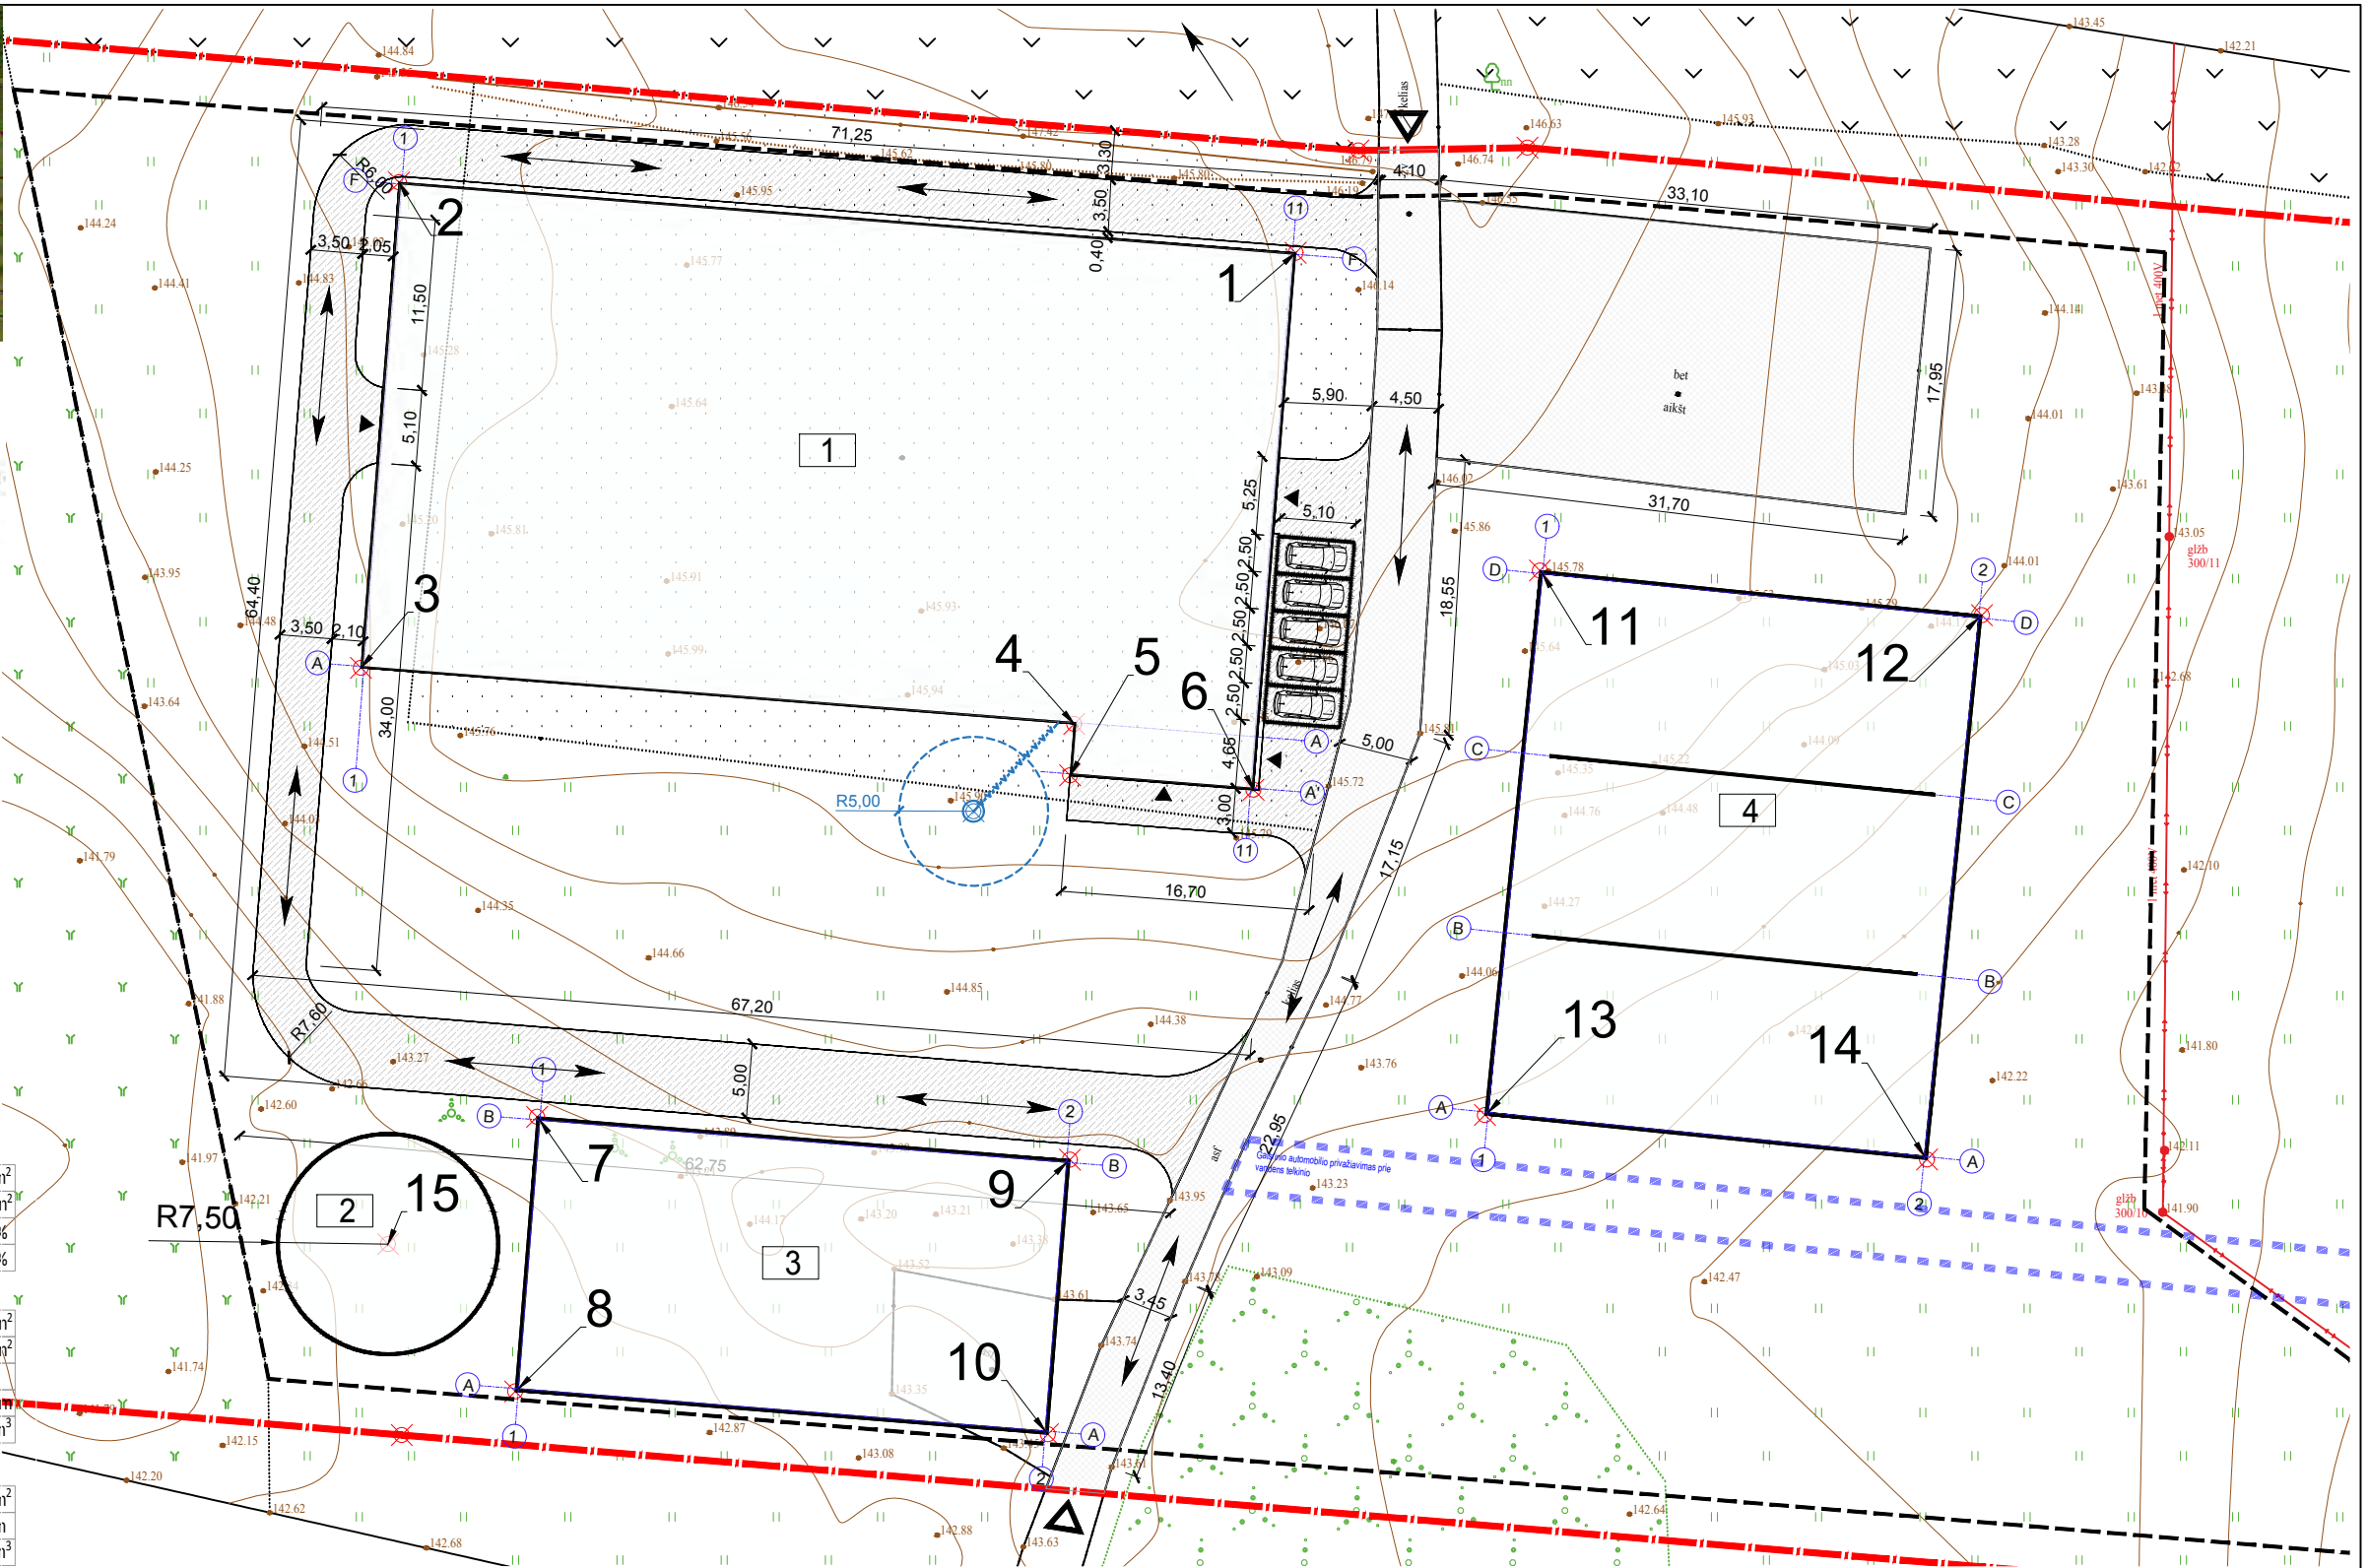

0	2023-04	STATYBOS LEIDIMUI, KONKURSUI IR STATYBAI		
LAIDA	DATA	LAIDOS STATUSAS, KEITIMO PRIEŽASTIS (JEI TAIKOMA)		
ATESTATO NR.	<b>GAL ARCHITEKTAI</b>		UAB "G.A.L. architektai" Pulko g. 2, Vilnius info@galarchitektai.lt, +370 685 12351	
	PAREIGOS	VARDAS, PAVARDĖ	PARAŠAS	DATA
A1263	PV	A.Šablevičius		2023
	ARCH	P. Kalugina		2023
STATINIO PROJEKTO PAVADINIMAS: KARVIDĖS, SRUTŲ KAUPIMO REZERVARUO, MĖŠLIDĖS, 2 SILOSINIŲ MIKYČIŪK., ŠVENTEŽERIO SEN., LAZDIJŲ R. (UNIK. NR.: 5945-0006-0082) NAUJOS STATYBOS PROJEKTAS				LAIDA
PASTATO UNIKALUS NUMERIS: Unikalus Nr. 5945-0006-0082				0
DOKUMENTO PAVADINIMAS: SKLYPO PLANAS M 1:500				LAPAS
DOKUMENTO ŽYMUO: GAL 23-04-10PP 01				LAPŲ
KALBA	STATYTOJAS:			1
LT	R.U.			1





0	2023-01	STATYBOS LEIDIMUI, KONKURSUI IR STATYBAI				
LAIDA	DATA	LAIDOS STATUSAS, KEITIMO PRIEŽASTIS (JEI TAIKOMA)				
ATESTATO NR.	<b>GAL ARCHITEKTAI</b> UAB "G.A.L. architektai" Pulkų g. 2, Vilnius info@galarchitektai.lt, +370 685 12351			STATINIO PROJEKTO PAVADINIMAS: KARVIDĖS, SRUTŲ KAUPIMO REZERVUARO, MĖŠLIDĖS, 2 SILOSINIŲ MIKYČIŲK., ŠVENTEŽERIO SEN., LAZDIJŲ R. (UNIK. NR.: 5945-0006-0082) NAUJOS STATYBOS PROJEKTAS		
		PAREIGOS	VARDAS, PAVARDĖ	PARAŠAS	DATA	
A1263	PV	A.Šablevičius			2023	
	ARCH	P. Kalugina			2023	
					DOKUMENTO PAVADINIMAS: VIZUALIZACIJA NR.1	
					LAIDA	
					0	
KALBA	UŽSAKOVAS:	DOKUMENTO ŽYMUO:			LAPAS	LAPŲ
LT	R.U.	GAL 23-04-10PP	10		1	1






0	2023-01	STATYBOS LEIDIMUI, KONKURSUI IR STATYBAI				
LAIDA	DATA	LAIDOS STATUSAS, KEITIMO PRIEŽASTIS (JEI TAIKOMA)				
ATESTATO NR.	<b>GAL ARCHITEKTAI</b>		UAB "G.A.L. architektai" Pulko g. 2, Vilnius info@galarchitektai.lt, +370 685 12351		STATINIO PROJEKTO PAVADINIMAS: KARVIDĖS, SRUTŲ KAUPIMO REZERVUARO, MĖŠLIDĖS, 2 SILOSINIŲ MIKYČIŲK., ŠVENTEŽERIO SEN., LAZDIJŲ R. (UNIK. NR.: 5945-0006-0082) NAUJOS STATYBOS PROJEKTAS	
	PAREIGOS	VARDAS, PAVARDĖ	PARAŠAS	DATA	PASTATO UNIKALUS NUMERIS: Unikalus Nr. 5945-0006-0082	
A1263	PV	A.Šablevičius		2023		
	ARCH	P. Kalugina		2023		
					DOKUMENTO PAVADINIMAS: VIZUALIZACIJA NR.2	
					LAIDA 0	
KALBA	UŽSAKOVAS:	DOKUMENTO ŽYMUO:			LAPAS	LAPŲ
LT	R.U.	GAL 23-04-10PP	11		1	1





0	2023-01	STATYBOS LEIDIMUI, KONKURSUI IR STATYBAI				
LAIDA	DATA	LAIDOS STATUSAS, KEITIMO PRIEŽASTIS (JEI TAIKOMA)				
ATESTATO NR.			UAB "G.A.L. architektai" Pulkų g. 2, Vilnius info@galarchitektai.lt, +370 685 12351		STATINIO PROJEKTO PAVADINIMAS: KARVIDĖS, SRUTŲ KAUPIMO REZERVUARO, MĖŠLIDĖS, 2 SILOSINIŲ MIKYČIŲK., ŠVENTEŽERIO SEN., LAZDIJŲ R. (UNIK. NR.: 5945-0006-0082) NAUJOS STATYBOS PROJEKTAS	
	PAREIGOS	VARDAS, PAVARDĖ	PARAŠAS	DATA	PASTATO UNIKALUS NUMERIS: Unikalus Nr. 5945-0006-0082	
A1263	PV	A.Šablevičius		2023		
	ARCH	P. Kalugina		2023	DOKUMENTO PAVADINIMAS: VIZUALIZACIJA NR.3	
						LAIDA
					0	
KALBA	UŽSAKOVAS:	DOKUMENTO ŽYMUO:			LAPAS	LAPŲ
LT	R.U.	GAL 23-04-10PP	12		1	1



