


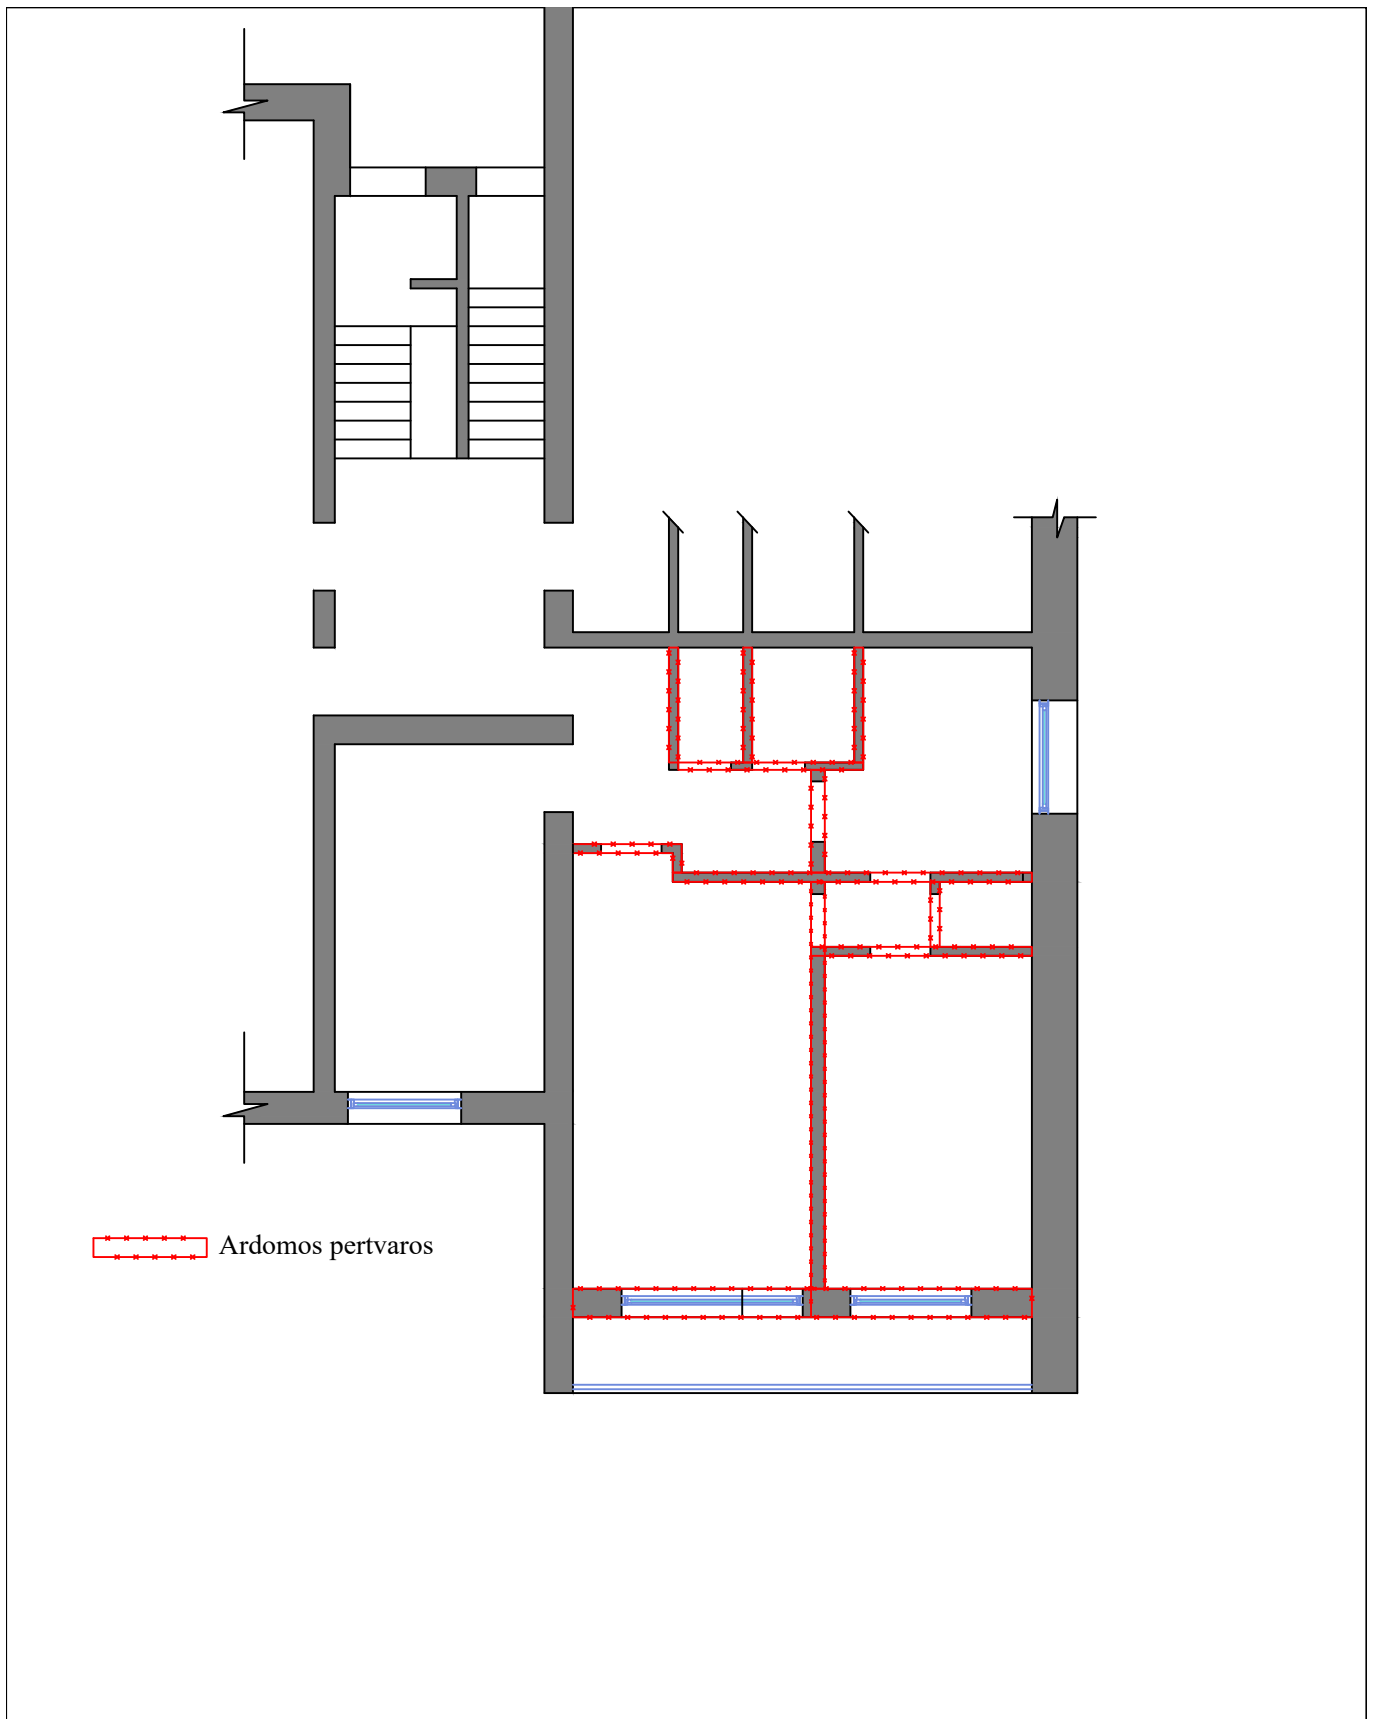

0	2021-06	Pirmoji dokumento versija. Projektiniai pasiūlymai			
Laida	Išleid. data	Laidos statusas ir išleidimo priežastis			
Diplomo/ atestato Nr.	Projektuotojas: MB UrbanSky LT, įm. kodas 305736144 Ežero g. 18-9, Lazdijai		Gyvenamosios (butų) paskirties patalpos - buto paskirties keitimo gydymo paskirties - odontologijos kabineta, Dainavos g. 6-2, Lazdijuose, projektas		
	Pareigos	V. Pavardė	Parašas	Data	
38140	PV.	Egidijus Maculevičius		2021	
BG 002434	Proj.	Laura Urbanskaitė		2021	
Etapas	Užsakovas: G. B.		Dokumento indeksas SP-PK-06/2021	Lapsas	Lapų
SP				1	1




0	2021-06	Pirmoji dokumento versija. Projektiniai pasiūlymai		
Laida	Išleid. data	Laidos statusas ir išleidimo priežastis		
Diplomo/ atestato Nr.	Projektuotojas: MB UrbanSky LT, įm. kodas 305736144 Ežero g. 18-9, Lazdijai		Gyvenamosios (butų) paskirties patalpos - buto paskirties keitimo gydymo paskirties - odontologijos kabineta, Dainavos g. 6-2, Lazdijuose, projektas	
	Pareigos	V. Pavardė	Parašas	Data
38140	PV.	Egidijus Maculevičius		2021
BG 002434	Proj.	Laura Urbanskaitė		2021
Etapas	Užsakovas: G. B.		Dokumento indeksas	Lapas
SP			SP-PK-06/2021	1
				Lapų
				1


PATALPŲ EKSPLIKACIJA


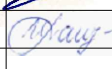
1	HOLAS-LAUKIAMASIS	11,07 m ²
2	ODONTOLOGIJOS KABINETAS	24,97 m ²
3	RENTGENO PATALPA	1,98 m ²
4	KORIDORIUS	5,75 m ²
5	PERSIRENGIMO, POILSIO PATALPA	12,52 m ²
6	SAN. MAZGAS	3,41 m ²
7	STERILIZACINĖ	7,02 m ²
8	MEDICININIŲ ATLIEKŲ ŠALDIKLIS	1,10 m ²
		67,82 m ²

 Esamos sienos, pertvaros
 Naujai montuojamos pertvaros

ŽN turėklų įrengimo schema

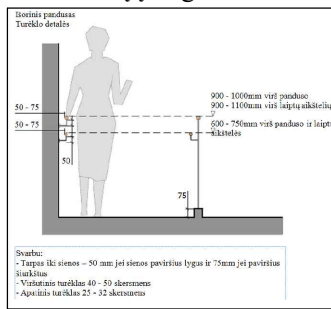

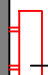 Kondicionieriaus išorinis blokas, kabinamas apie 2,2 m aukštyje nuo cokolio

0	2021-06	Pirmoji dokumento versija. Projektiniai pasiūlymai		
Laida	Išleid. data	Laidos statusas ir išleidimo priežastis		
Diplomo/ atestato Nr.	Projektuotojas: MB UrbanSky LT, įm. kodas 305736144 Ežero g. 18-9, Lazdijai	Gyvenamosios (butų) paskirties patalpos - buto paskirties keitimo į gydymo paskirties - odontologijos kabinetą, Dainavos g. 6-2, Lazdijuose, projektas		
	Pareigos	V. Pavardė	Parašas	Data
38140	PV.	Egidijus Maculevičius		2021
BG 002434	Proj.	Laura Urbanskaitė		2021
Etapas	Užsakovas: G. B.			Dokumento indeksas
PP				PP-PK-06/2021
				Lapas
				Lapų
				1
				1

AUKŠTO PLANAS, M1:100