



 

Lapu iždēstymo schema


Dokumento pavadinimas		Laida
Dangų ir eismo organizavimo planas M1:500		0
Dokumento žymos	Lapas	Lapy
24094-181-00_17-EB-BCA-AS-SRP-CAA-03-PP-S-B_03	7	17

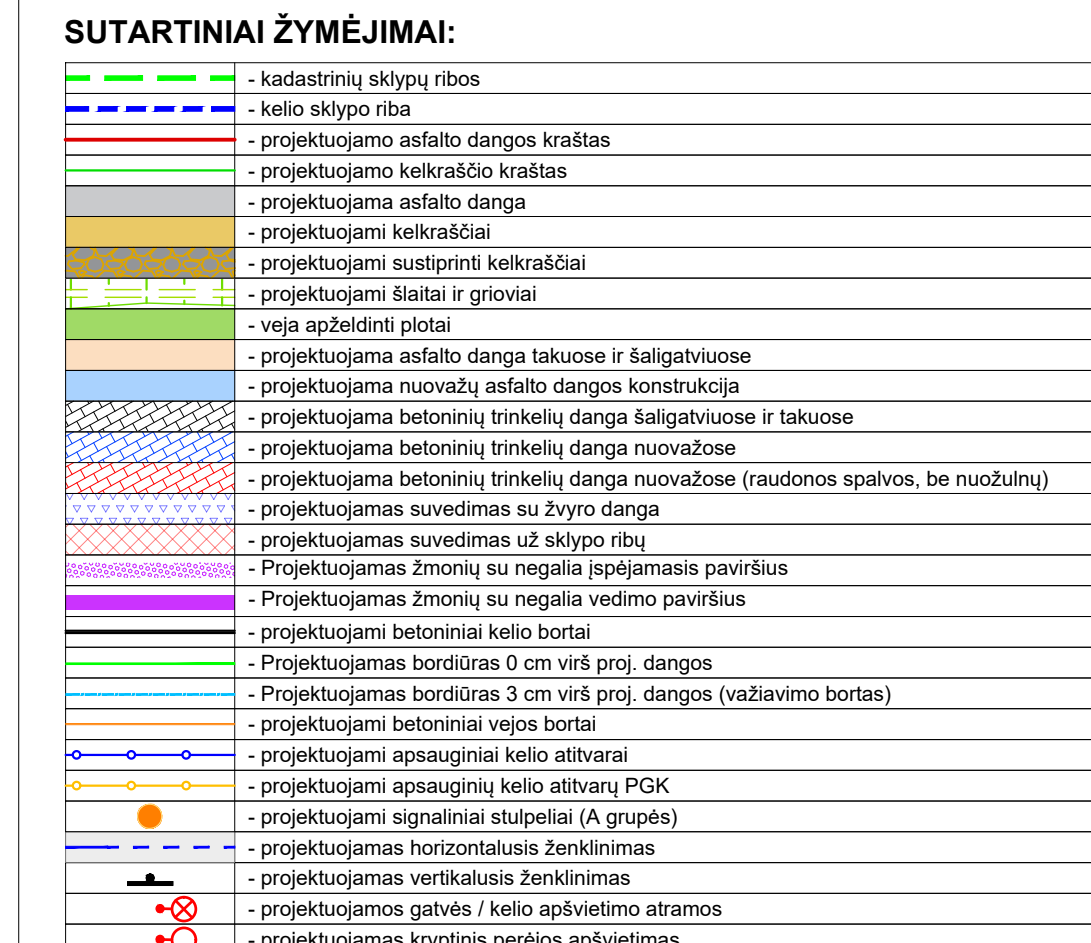



Dokumento pavadinimas		
Dangų ir eismo organizavimo planas M1:500		
Dokumento žyvinio	Lapas	
24094-181-00_17-EB-BCA-AS-SRP-CAA-03-PP-S-II_03	8	




Pėsčiųjų dviračių takas iki Metelių regioninio parko lankytojų centro Rajoniniame kelyje Nr. 2523 įrengiamas atskiru projektu	Už darbų vykdymo ribos įrengiamas dangos horizontalusis ženklینimas 1.18, įspėjantis eismo dalyvius, kad artėjama prie sankryžos su pagrindiniu keliu
---	---

 


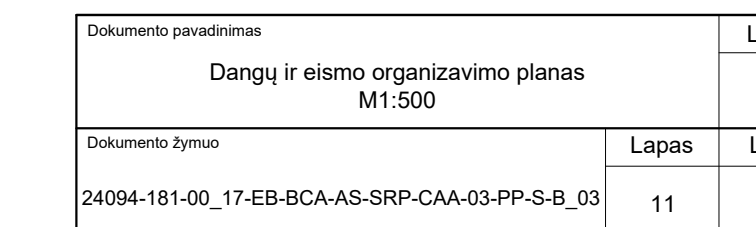

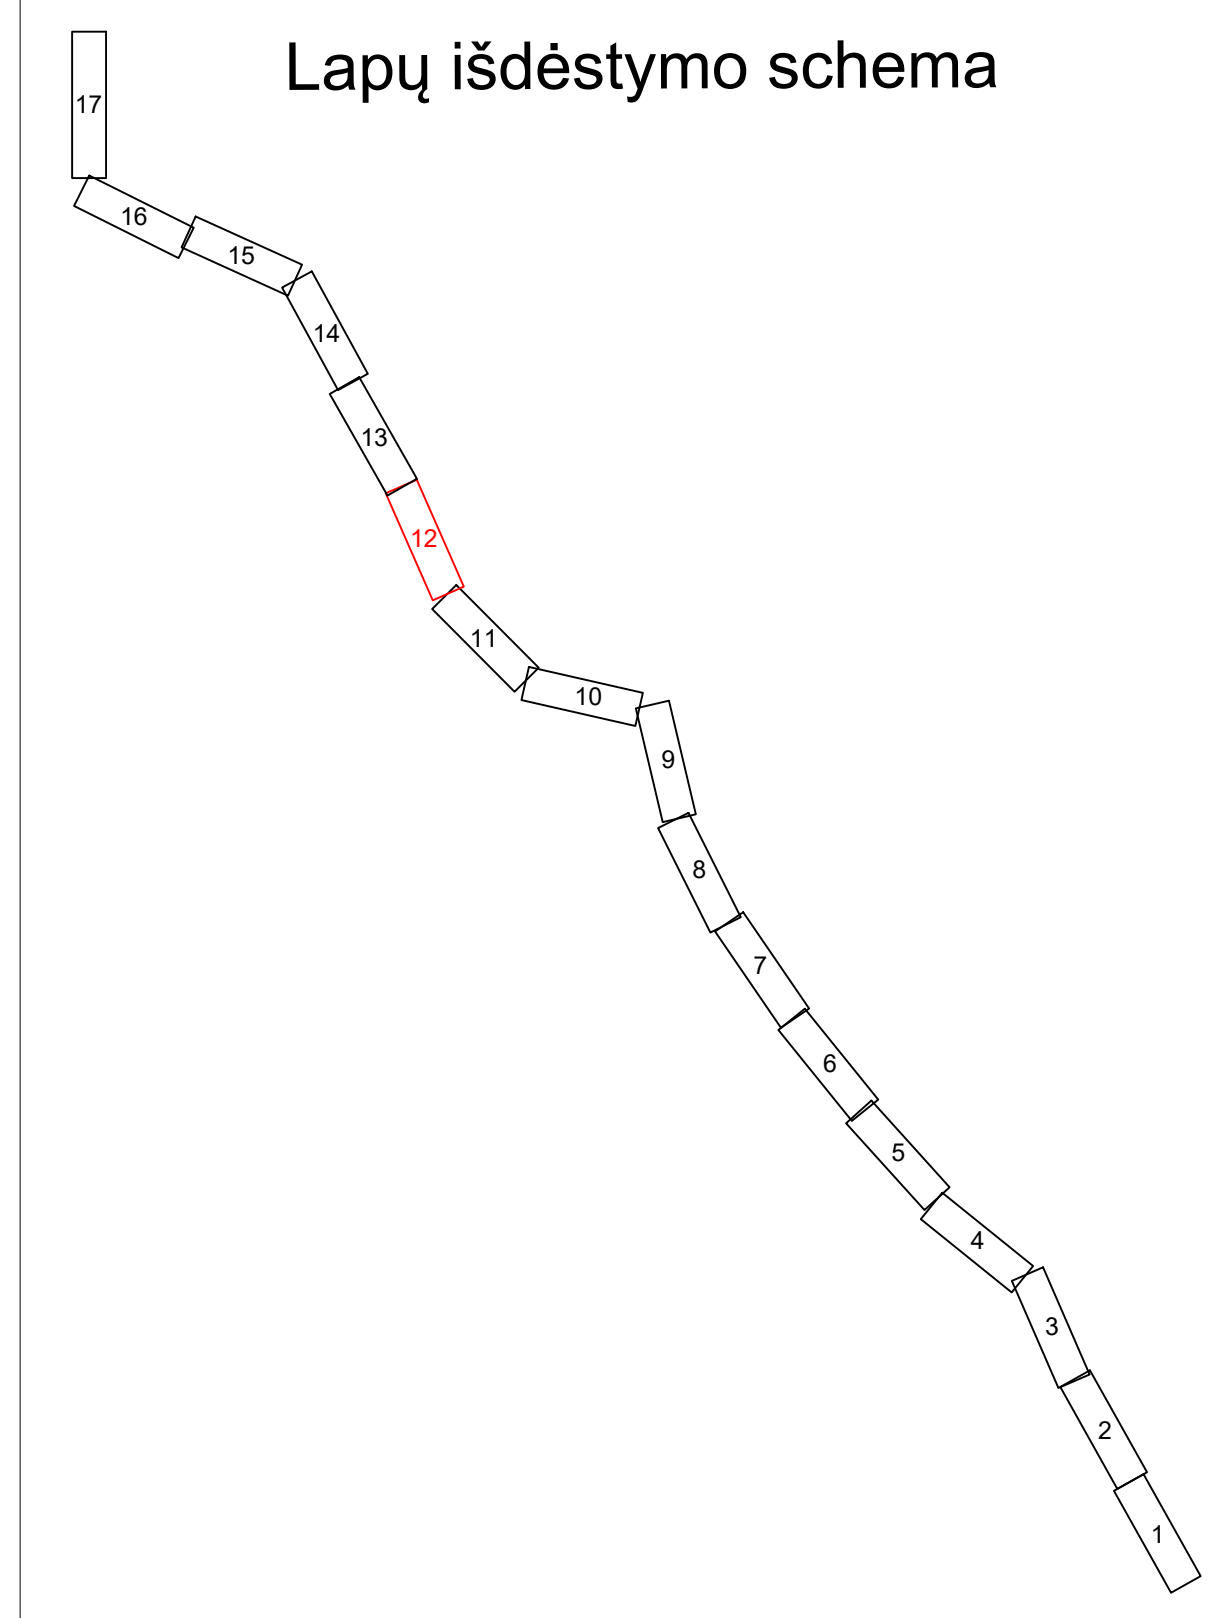

Dokumento pavadinimas		Laida
Dangų ir eismo organizavimo planas M1:500		0
Dokumento žymos	Lapais	Lapų
24094-181-00_17-EB-BCA-AS-SRP-CAA-03-PP-S-B_03	12	17

 

 

43 Lapų išdėstymo schema

SUTARTINIA ŽYMĖJIMAI:

Dokumento pavadinimas		Laida
Dangų ir eismo organizavimo planas M1:500		0
Dokumento žymuo		Lapas
24094-181-00_17-EB-BCA-AS-SRP-CAA-03-PP-S-B_03		Lapy
		14
		17