










Lapu iškėdymo schema

[illegible]






Lapu iškėstymo schema

The diagram shows a zigzag path through a grid of 25 cells. The path starts at cell 1 (top), goes down to 2, then zigzags right and down to 10, then zigzags left and down to 17, then zigzags right and down to 25 (bottom). Cell 9 is highlighted in red.

SURATINJARI ZEMJAMINA:

-   <

Dokumenta pavadinimas Inžinerinių tirtyų suvestinis ir auskildų planas M1:500	
Dokumento žymuo 24094-181-00_17-EB-BCA-AS-3RFP-CAA-04-PP-S-B_04	Lapas 5



Lapų išdėstymo schema

Dokumento pavadinimas		Laida
Inžinerinių tinklų suvestinis ir aukštųjų planas M1:500		0
Dokumento žymos	Lapas	Lapų
24094-181-00_17-EB-BCA-AS-SRP-CAA-04-PP-S-B_04	6	17